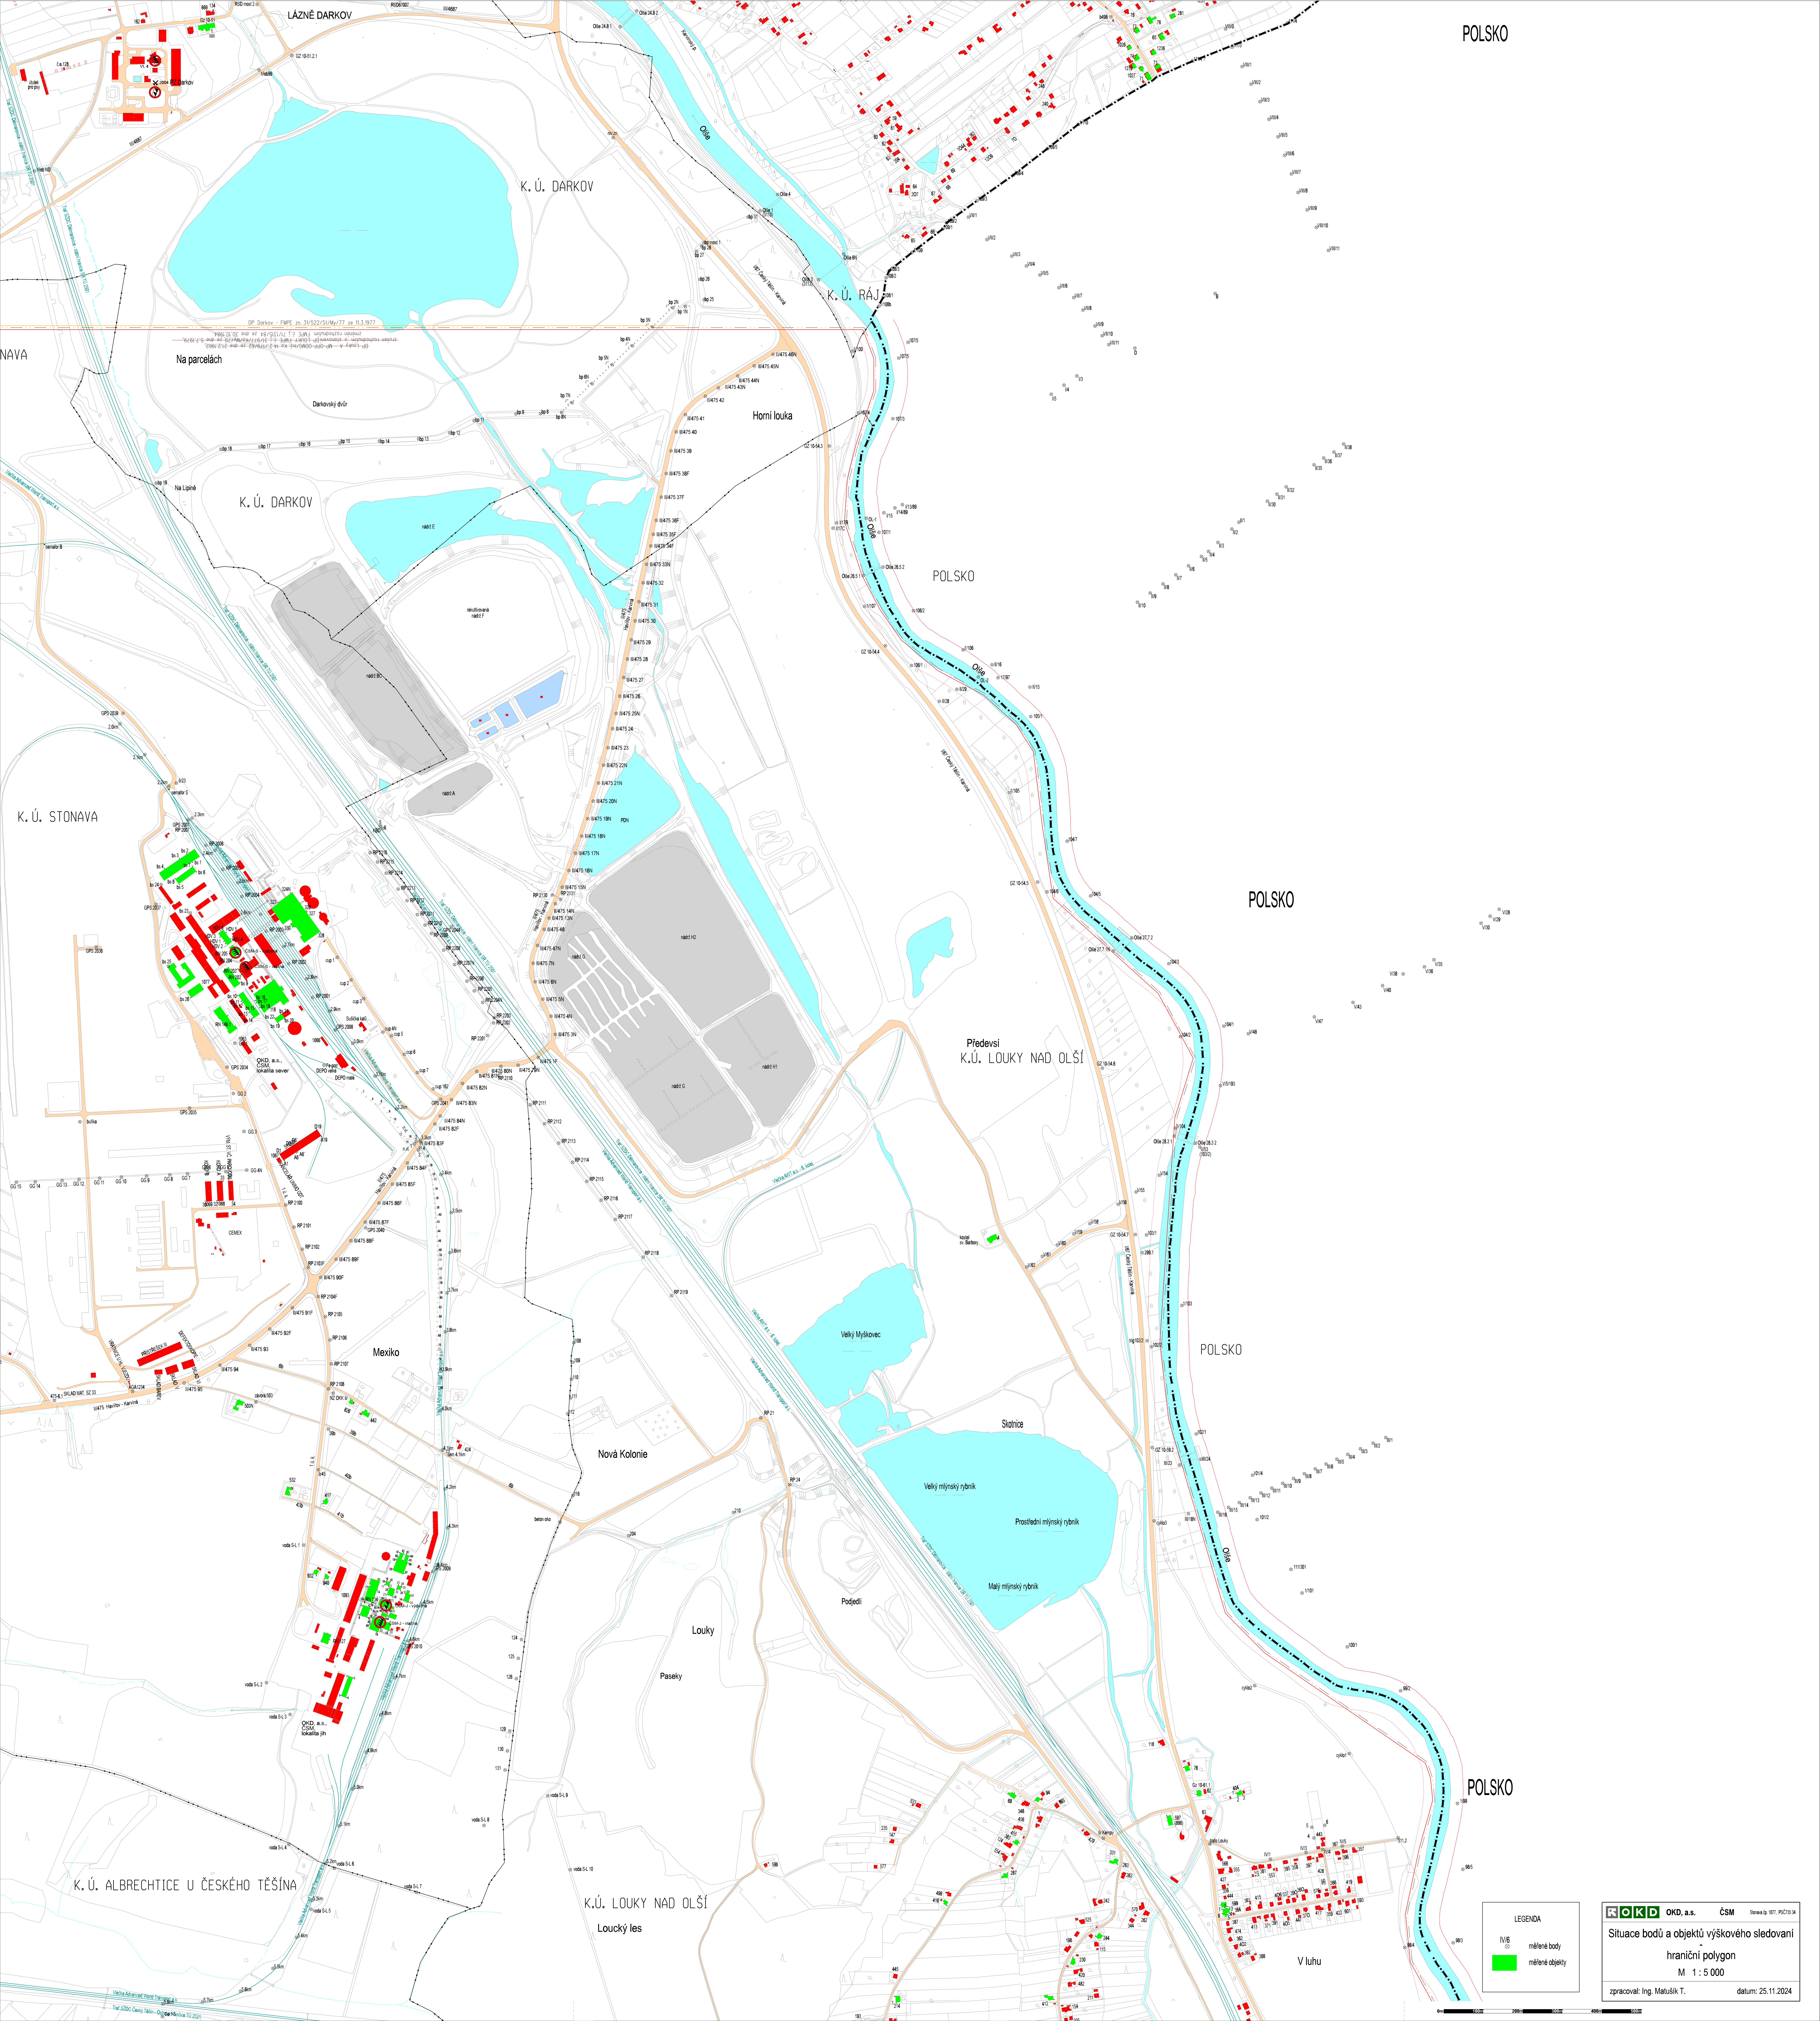
LÁZNĚ DARKOV
PZ Darkov
útulek pro psy
K. Ú. DARKOV
K. Ú. RÁJ
Olše
Karvinský p.
DP Darkov - FMPE zn. 31/522/St/My/77 ze 11.3.1977
Na parcelách
Darkovský dvůr
Horní louka
Na Lipině
nádrž E
rekultivovaná nádrž F
nádrž BC
nádrž A
PDN
nádrž G
nádrž H2
nádrž H1
K. Ú. STONAVA
Trať SŽDC Dětmarovice - státní hranice SR TÚ 2501
Vlečka Advanced World Transport a.s.
II/475 Havířov - Karviná
I/67 Český Těšín - Karviná
CSM-S - výdušná
CSM-S - vtažná
OKD, a.s., CSM, lokalita sever
CEMEX
Mexiko
Nová Kolonie
Velký Myškovec
Předevsí
K.Ú. LOUKY NAD OLŠÍ
kostel sv. Barbory
Skotnice
Velký mlýnský rybník
Prostřední mlýnský rybník
Malý mlýnský rybník
Podjedlí
Louky
Paseky
CSM-J - výdušná
CSM-J - vtažná
OKD, a.s., CSM, lokalita jih
K. Ú. ALBRECHTICE U ČESKÉHO TĚŠÍNA
K.Ú. LOUKY NAD OLŠÍ
Loucký les
V luhu
POLSKO
LEGENDA
IV/6 měřené body
měřené objekty
OKD, a.s.
ČSM
Stonava čp. 1077, PSČ735 34
Situace bodů a objektů výškového sledovaní
-
hraniční polygon
M 1 : 5 000
zpracoval: Ing. Matušík T.
datum: 25.11.2024
0m 100m 200m 300m 400m 500m